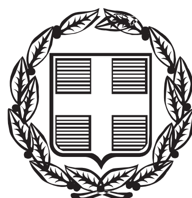


# ΕΦΗΜΕΡΙΣ ΤΗΣ ΚΥΒΕΡΝΗΣΕΩΣ

## ΤΗΣ ΕΛΛΗΝΙΚΗΣ ΔΗΜΟΚΡΑΤΙΑΣ

**ΤΕΥΧΟΣ ΑΝΑΓΚΑΣΤΙΚΩΝ ΑΠΑΛΛΟΤΡΙΩΣΕΩΝ ΚΑΙ ΠΟΛΕΟΔΟΜΙΚΩΝ ΘΕΜΑΤΩΝ** **Αρ. Φύλλου 305**

18 Σεπτεμβρίου 2014

## ΠΕΡΙΕΧΟΜΕΝΑ

### ΑΠΟΦΑΣΕΙΣ



## ΑΠΟΦΑΣΕΙΣ

Αριθμ. ΥΠ.ΠΟ.Α./ΓΔΑΠΚ/ΔΙΠΚΑ/ΤΑΧ/Φ43/211551/124499/13328/5154 (1)

Έγκριση αναοριοθέτησης του κηρυγμένου αρχαιολογικού χώρου Καμίρου, Δήμου Ρόδου, ν. Ρόδου, Δωδεκανήσου, Περιφέρειας Νοτίου Αιγαίου.

**Ο ΥΠΟΥΡΓΟΣ
ΠΟΛΙΤΙΣΜΟΥ ΚΑΙ ΑΘΛΗΤΙΣΜΟΥ**

Έχοντας υπόψη:

1. Το Π.Δ. 63/2005 «Κωδικοποίηση της νομοθεσίας για την Κυβέρνηση και τα Κυβερνητικά Όργανα» (Φ.Ε.Κ. 98/Α/22.04.05).

2. Του Π.Δ. 118/2013 (ΦΕΚ 152/Α/25.6.2013) «Τροποποίηση του Π.Δ. 85/2012 (Α΄/141) ‘Ίδρυση Υπουργείου Υποδομών, Μεταφορών και Δικτύων και Υπουργείου Πολιτισμού και Αθλητισμού και μετονομασία των Υπουργείων Ανάπτυξης, Ανταγωνιστικότητας, Υποδομών, Μεταφορών και Δικτύων και Παιδείας και Θρησκευμάτων, Πολιτισμού και Αθλητισμού σε Υπουργείο Ανάπτυξης και Ανταγωνιστικότητας και σε Υπουργείο Παιδείας και Θρησκευμάτων αντιστοίχως».

3. Το Π.Δ. 89/2014 (Φ.Ε.Κ. 134/Α/10.06.2014) «Διορισμός Υπουργών, Αναπληρωτών Υπουργών και Υφυπουργών».

4. Τις διατάξεις του Ν. 3028/2002 (άρθρο 12) (Φ.Ε.Κ. 153/Α/28-6-2002) «Για την προστασία των Αρχαιοτήτων και εν γένει της Πολιτιστικής Κληρονομιάς».

5. Τις διατάξεις του Ν. 3378/2005 (Φ.Ε.Κ. 203/Α/19-08-2005) «Κύρωση της Ευρωπαϊκής Σύμβασης για την προστασία της αρχαιολογικής κληρονομιάς, αναθεωρημένη».

6. Το Π.Δ. 191/2003 (Φ.Ε.Κ. 146/Α/13-06-2003) «Οργανισμός του Υπουργείου Πολιτισμού».

7. Την υπ' αριθ. ΥΠΠΟ/ΓΝΟΣ/49610/28.11.90 (Φ.Ε.Κ. 743/Β/29.11.90) «Εξαίρεση από τον περιορισμό των τριών υπογραφών».

8. Τις υπ' αριθ. Α/Φ31/21675/1783/16-6-1973 (Φ.Ε.Κ. 948/Β/16.8.1973) Υ.Α. περί κήρυξης της περιοχής της Καμίρου ν. Ρόδου ως αρχαιολογικού χώρου, ΥΠΠΟ/ΑΡΧ/Α1/Φ22/65131/2861π.ε./21.12.1993 (Φ.Ε.Κ. 141/Β/3.3.1994) Υ.Α. περί καθορισμού Ζωνών Αρχαιολογικής Προστασίας Α και Β στον αρχαιολογικό χώρο Καμίρου.

9. Τα υπ' αριθ. 1914/19.6.2013 και 6812/18.12.2013 έγγραφα της ΚΒ΄ Ε.Π.Κ.Α.

10. Το υπ' αριθ. 2901/8.4.2014 έγγραφο της 4ης Ε.Β.Α.

11. Το υπ' αριθ. ΥΠΠΟΑ/ΓΔΑΠΚ/ΔΙΠΚΑ/ΕΠΣΝΕ/26708/15891/350/26.2.2014 έγγραφο της Εφορείας Παλαιοανθρωπολογίας - Σπηλαιολογίας Νοτίου Ελλάδας.

12. Το υπ' αριθ. ΥΠ.ΠΟ.Α./ΓΔΑΜΤΕ/ΔΤΦΚ/136955/15424/265/4-8-2014 έγγραφο της Δ/νσης Τοπογραφήσεων, Φωτογραμμετρίας και Κτηματολογίου με το οποίο διαβιβάστηκαν τοπογραφικό διάγραμμα και συντεταγμένες αναοριοθέτησης του αρχαιολογικού χώρου.

13. Την ομόφωνη Γνωμοδότηση του Κεντρικού Αρχαιολογικού Συμβουλίου, όπως αυτή διατυπώθηκε κατά την υπ' αριθ. 16/20.5.2014 Συνεδρία του, αποφασίζουμε:

Εγκρίνεται η αναοριοθέτηση του κηρυγμένου αρχαιολογικού χώρου Καμίρου, ν. Ρόδου, Περιφέρειας Νοτίου Αιγαίου, για λόγους προστασίας των σημαντικών αρχαιολογικών καταλοίπων της δωρικής πόλης - κράτους που ιδρύθηκε στο νησί της Ρόδου. Τα εν λόγω κατάλοιπα χρονολογούνται από τους προϊστορικούς (νεκροταφείο στις θέση Παπά οι Λούρες) έως τους ιστορικούς χρόνους. Ειδικότερα αναφέρουμε: α) το ιερό της Αθηνάς Καμιράδος στην Ακρόπολη της αρχαίας πόλης, που ανάγεται στους γεωμετρικούς χρόνους, β) τον πρώτο ναό της Αθηνάς, τη μεγάλη δεξαμενή και το λεγόμενο ναό Α, που ανεγέρθηκαν κατά τα αρχαϊκά και κλασικά χρόνια, γ) τα νεκροταφεία στα Φικέλλουρα και στο Μακρύ Λαγγόνι που χρονολογούνται από την αρχαϊκή περίοδο και εξής, δ) την οικοδόμηση της ιερής αγοράς, των οικιών και λοιπών κτιρίων και τη διάρθρωση της αρχαίας ακρόπολης σε άνδηρα κατά τους ελληνιστικούς χρόνους, ε) την πομπική οδό, τις θέρμες, και άλλα κτίρια και εργαστηριακές εγκαταστάσεις (π.χ. κατασκευής αμφορέων) ρωμαϊκών χρόνων, στ) το Λιμάνι της αρχαίας

πόλης και τμήμα της «αρχαίας συνοικίας του λιμανιού» (Μυλαντία Ακρα) και ζ) τον παλαιοχριστιανικό οικισμό στη θέση Σορωνή, την παλαιοχριστιανική βασιλική στη θέση Καμίρου Σκάλα και τον μεσαιωνικό πύργο στην άκρη του κολπίσκου του αρχαίου λιμανιού.

Ο αρχαιολογικός χώρος οριοθετείται με πολυγωνική γραμμή που σημειώνεται στο συνημμένο τοπογραφικό διάγραμμα με υπόβαθρο αποσπάσματα Φύλλων Χάρτου, κλίμακας 1 : 5.000, της Γ.Υ.Σ. και ορίζεται από τα σημεία 1, 2, 3, ....., 101, 102, 103, ακτογραμμή και 1.

Οι συντεταγμένες των παραπάνω σημείων αναγράφονται στον πίνακα που συνυποβάλλεται.


Από τις διατάξεις της παρούσας Απόφασης δεν προκύπτει δαπάνη σε βάρος του Κρατικού Προϋπολογισμού.


Η απόφαση αυτή να δημοσιευθεί στην Εφημερίδα της Κυβερνήσεως.


Αθήνα, 2 Σεπτεμβρίου 2014

Ο ΥΠΟΥΡΓΟΣ

**ΚΩΝΣΤΑΝΤΙΝΟΣ ΤΑΣΟΥΛΑΣ**

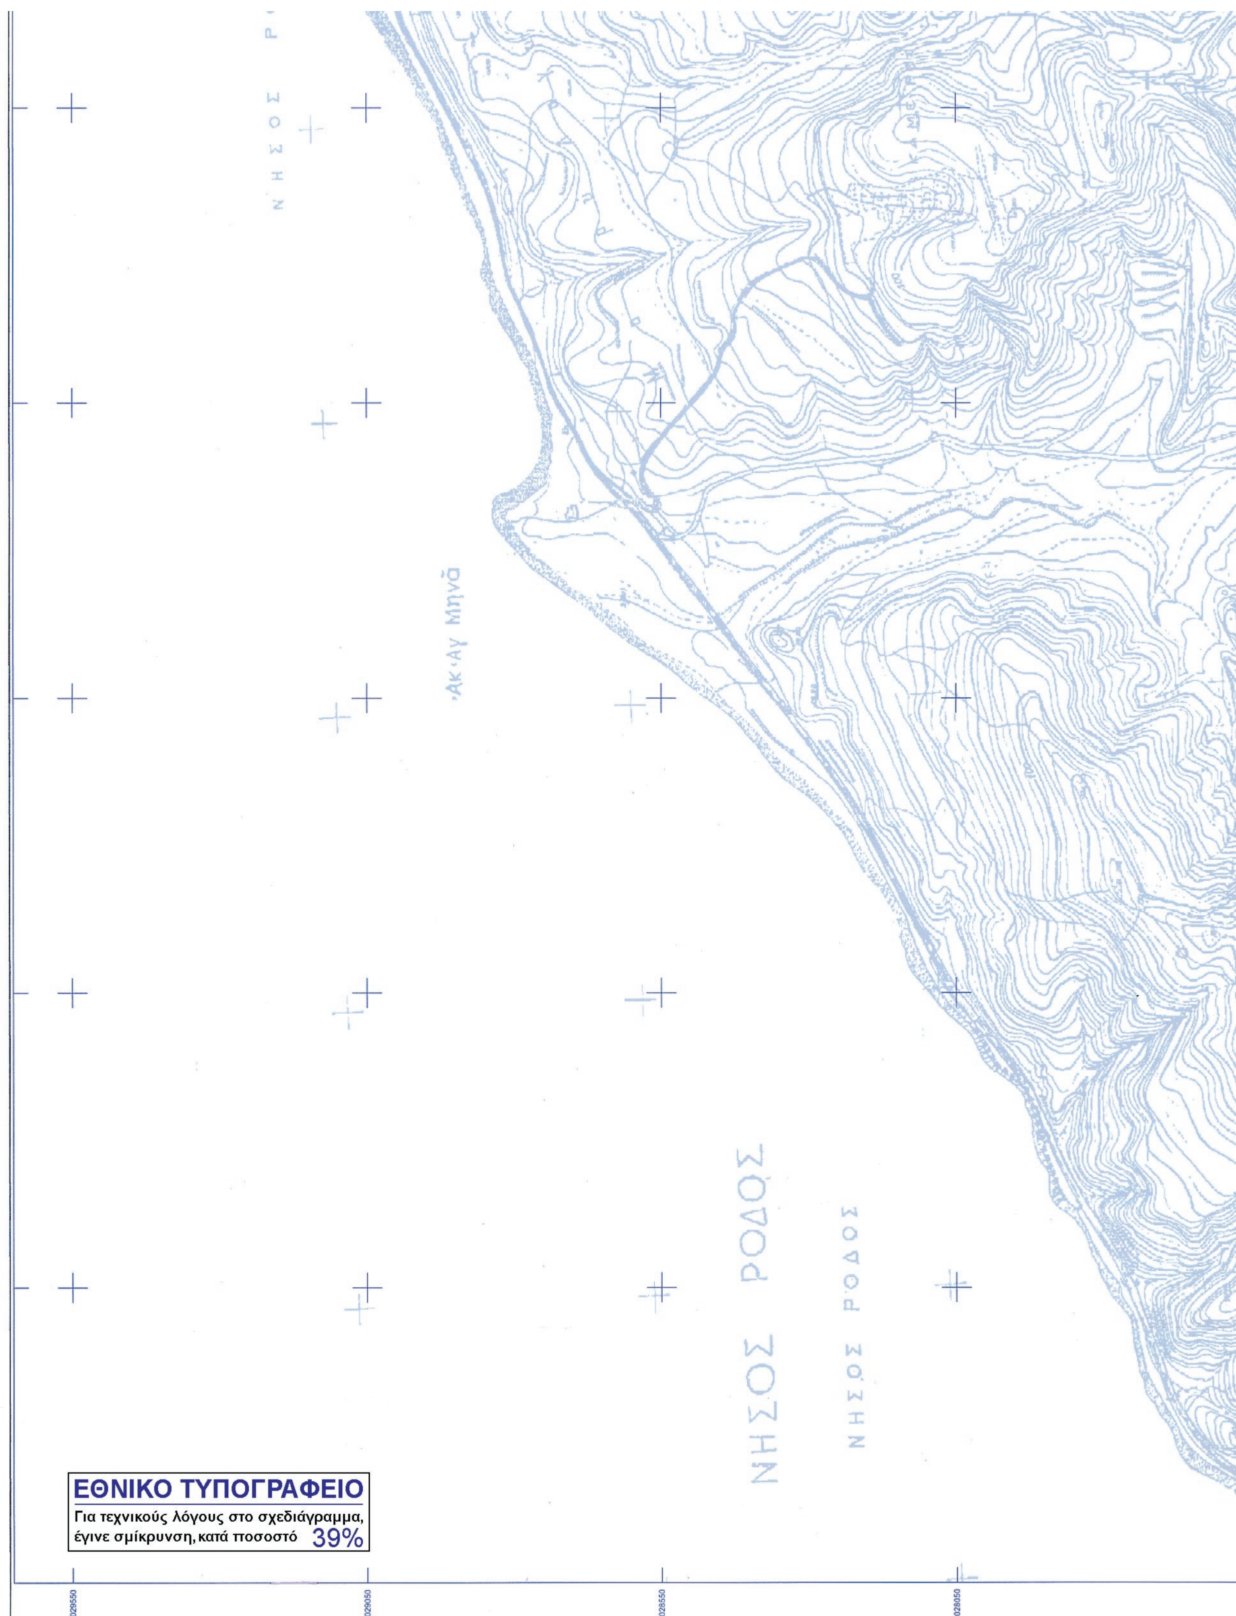
Ακ. Αγ Μηνά
ΝΗΣΟΣ ΡΟΔΟΣ
ΝΗΣΟΣ ΡΟΔΟΣ
ΕΘΝΙΚΟ ΤΥΠΟΓΡΑΦΕΙΟ
Για τεχνικούς λόγους στο σχεδιάγραμμα, έγινε σμίκρυνση, κατά ποσοστό 39%
4029550
4029050
4028550
4028050

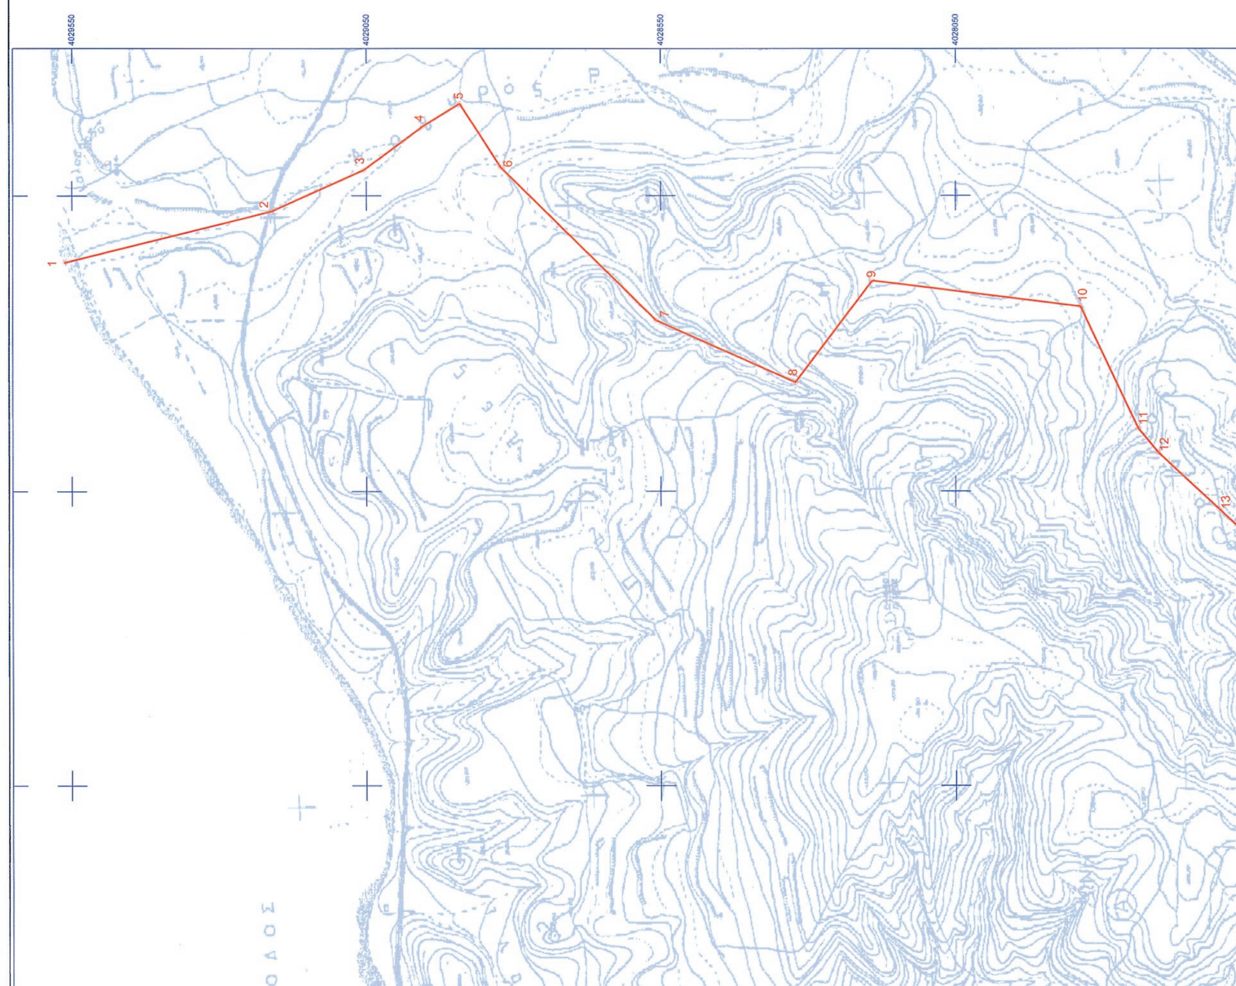
4029550
4029050
4028550
4028050
1
2
3
4
5
6
7
8
9
10
11
12
13

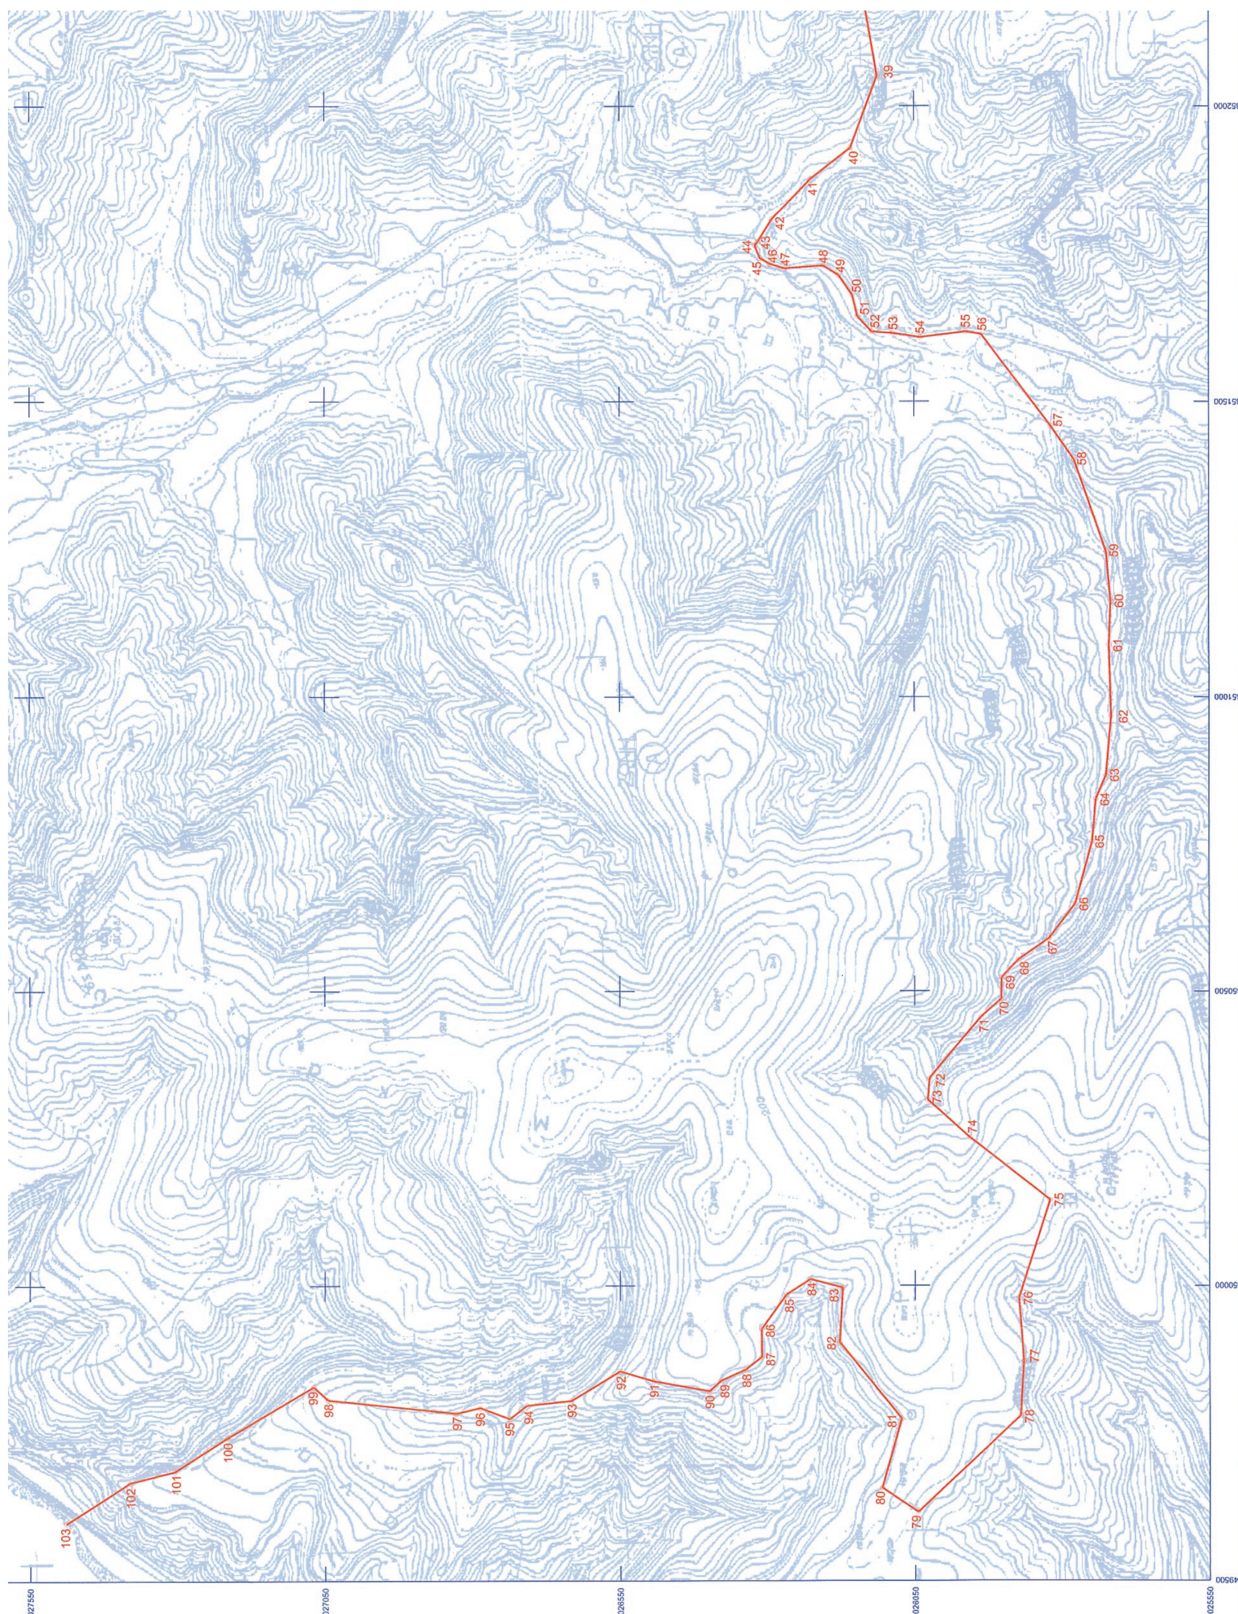

ΥΠΟΥΡΓΕΙΟ
ΠΟΛΙΤΙΣΜΟΥ & ΑΘΛΗΤΙΣΜΟΥ

ΔΙΕΥΘΥΝΣΗ ΤΟΠΟΓΡΑΦΗΣΕΩΝ
ΦΩΤΟΓΡΑΜΜΕΤΡΙΑΣ & ΚΤΗΜΑΤΟΛΟΓΙΟΥ

ΜΕΛΕΤΗ:
**ΑΝΑΟΡΙΟΘΕΤΗΣΗ ΤΟΥ ΑΡΧΑΙΟΛΟΓΙΚΟΥ ΧΩΡΟΥ ΚΑΜΙΡΟΥ, Δ. ΡΟΔΟΥ, ΝΗΣΟΥ ΡΟΔΟΥ, Π.Ε. ΡΟΔΟΥ, ΠΕΡΙΦΕΡΕΙΑΣ ΝΟΤΙΟΥ ΑΙΓΑΙΟΥ**

ΣΧΕΔΙΟ:
ΤΟΠΟΓΡΑΦΙΚΟ ΔΙΑΓΡΑΜΜΑ

ΕΛΕΓΧΟΣ - ΣΧΕΔΙΑΣΗ:
ΣΟΦΙΑ ΚΑΡΑΚΑΣΗ - ΚΑΡΑΚΑΣΙΔΗ
ΤΟΠΟΓΡΑΦΟΣ ΜΗΧΑΝΙΚΟΣ ΤΕ

ΥΠΟΓΡΑΦΗ

ΚΛΙΜΑΚΑ
1:5000
ΗΜΕΡ/ΝΙΑ
ΑΥΓΟΥΣΤΟΣ 2014

ΥΠΟΜΝΗΜΑ


ΟΡΙΟ ΑΡΧΑΙΟΛΟΓΙΚΟΥ ΧΩΡΟΥ

ΑΠΟΣΠΑΣΜΑ Φ.Χ. Γ.Υ.Σ. 8816/6, 8816/8, 8817/5, 8817/7 **ΕΜΠΩΝΑΣ**

**Ελληνικό Γεωδαιτικό Σύστημα Αναφοράς 1987 (Ε.Γ.Σ.Α. '87)**
**Ελλειψοειδές αναφοράς GRS 80 (α = 6 378 137 μ, 1/f = 298.257222101)**
**Προβολή : Εγκάρσια Μερκατορική**
**Κεντρικός Μεσημβρινός λο = 24° 00' 00" με Κο = 0.999600**
**Τετμημένη Κεντρικού Μεσημβρινού : +500 000.00 μ**
**Γεωγραφικό Πλάτος Αναφοράς : 0° 00' 00"**

ΘΕΩΡΗΣΗ ΠΡΟΪΣΤΑΜΕΝΟΥ

Ο ΑΝΑΠΛΗΡΩΤΗΣ ΠΡΟΪΣΤΑΜΕΝΟΣ
ΤΗΣ ΔΙΕΥΘΥΝΣΗΣ ΤΟΠΟΓΡΑΦΗΣΕΩΝ,
ΦΩΤΟΓΡΑΜΜΕΤΡΙΑΣ & ΚΤΗΜΑΤΟΛΟΓΙΟΥ
ΘΕΟΔΩΡΟΣ ΧΑΤΖΗΘΕΟΔΩΡΟΥ
ΑΓΡΟΝΟΜΟΣ - ΤΟΠΟΓΡΑΦΟΣ ΜΗΧΑΝΙΚΟΣ ΠΕ

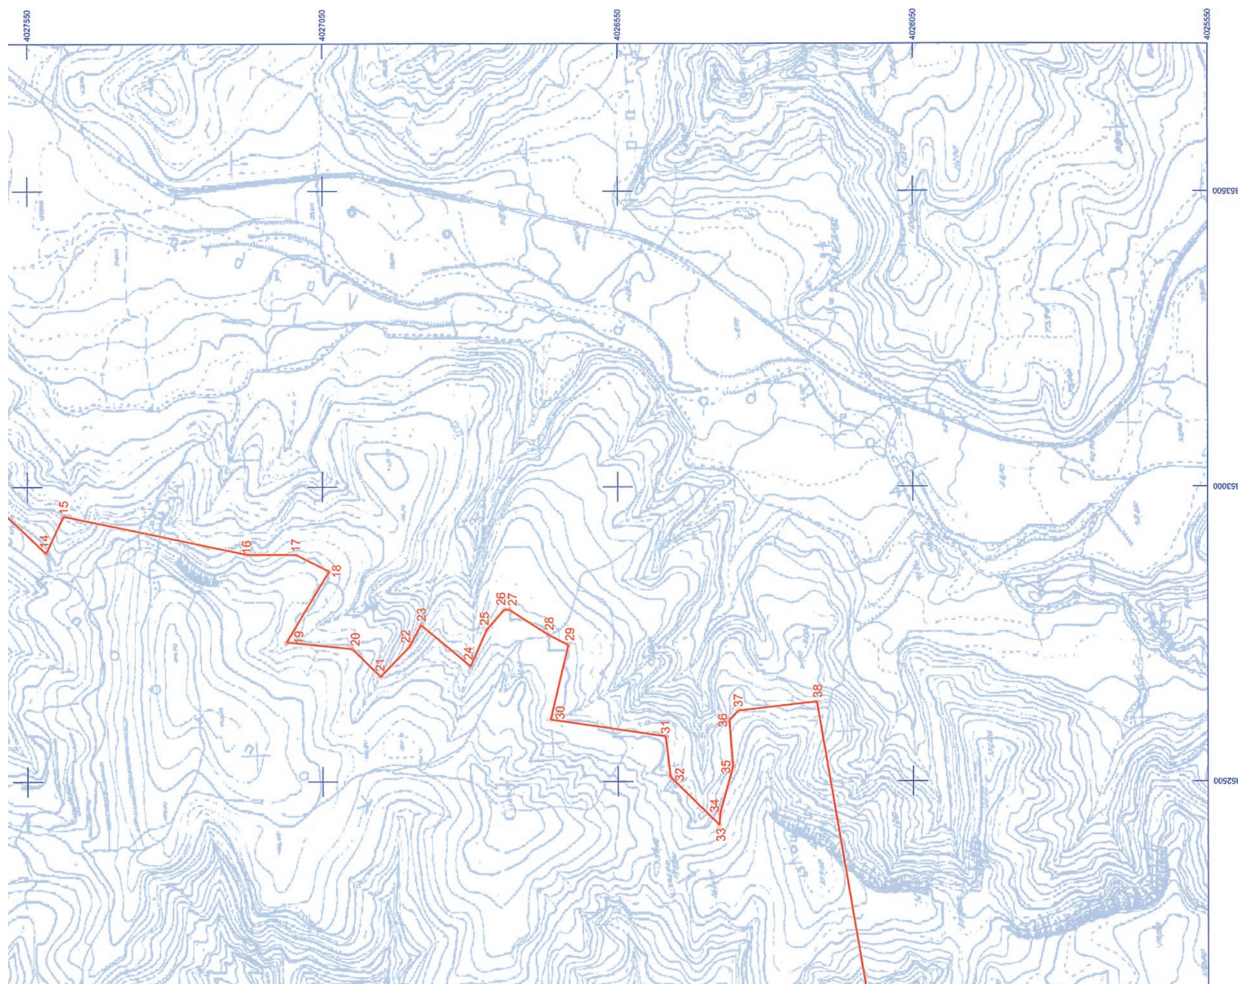

**ΑΝΑΟΡΙΟΘΕΤΗΣΗ ΤΟΥ ΑΡΧΑΙΟΛΟΓΙΚΟΥ ΧΩΡΟΥ ΚΑΜΙΡΟΥ, Δ. ΡΟΔΟΥ, ΝΗΣΟΥ ΡΟΔΟΥ**

**Π.Ε. ΡΟΔΟΥ, ΠΕΡΙΦΕΡΕΙΑΣ ΝΟΤΙΟΥ ΑΙΓΑΙΟΥ**

**ΚΒ' ΕΠΚΑ**

ΠΙΝΑΚΑΣ ΣΥΝΤΕΤΑΓΜΕΝΩΝ

| ΣΗΜΕΙΟ | ΔΙΑΓΡΑΜΜΑ 1:5000 | Φ.Χ. 1:50000 | ΣΥΝ/ΝΗ Χ [ΕΓΣΑ '87] | ΣΥΝ/ΝΗ Υ [ΕΓΣΑ '87] |
|---|---|---|---|---|
| 1 | 8817/5 | ΕΜΠΩΝΑΣ | 853386.32 | 4029561.19 |
| 2 | 8817/5 | ΕΜΠΩΝΑΣ | 853472.74 | 4029211.05 |
| 3 | 8817/5 | ΕΜΠΩΝΑΣ | 853543.46 | 4029053.91 |
| 4 | 8817/5 | ΕΜΠΩΝΑΣ | 853617.90 | 4028953.49 |
| 5 | 8817/5 | ΕΜΠΩΝΑΣ | 853656.14 | 4028890.71 |
| 6 | 8817/5 | ΕΜΠΩΝΑΣ | 853548.44 | 4028821.17 |
| 7 | 8817/5 | ΕΜΠΩΝΑΣ | 853288.46 | 4028557.60 |
| 8 | 8817/5 | ΕΜΠΩΝΑΣ | 853183.59 | 4028320.90 |
| 9 | 8817/5 | ΕΜΠΩΝΑΣ | 853355.32 | 4028190.63 |
| 10 | 8817/5 | ΕΜΠΩΝΑΣ | 853311.57 | 4027838.09 |
| 11 | 8817/5 | ΕΜΠΩΝΑΣ | 853104.28 | 4027740.52 |
| 12 | 8817/5 | ΕΜΠΩΝΑΣ | 853064.71 | 4027707.27 |
| 13 | 8817/5 | ΕΜΠΩΝΑΣ | 852969.94 | 4027604.98 |
| 14 | 8817/5 | ΕΜΠΩΝΑΣ | 852888.03 | 4027518.12 |
| 15 | 8817/5 | ΕΜΠΩΝΑΣ | 852950.77 | 4027488.34 |
| 16 | 8817/5 | ΕΜΠΩΝΑΣ | 852885.89 | 4027178.39 |
| 17 | 8817/5 | ΕΜΠΩΝΑΣ | 852885.44 | 4027094.98 |
| 18 | 8817/5 | ΕΜΠΩΝΑΣ | 852856.60 | 4027038.96 |
| 19 | 8817/5 | ΕΜΠΩΝΑΣ | 852735.02 | 4027110.77 |
| 20 | 8817/5 | ΕΜΠΩΝΑΣ | 852723.51 | 4026999.44 |
| 21 | 8817/5 | ΕΜΠΩΝΑΣ | 852676.81 | 4026951.85 |
| 22 | 8817/5 | ΕΜΠΩΝΑΣ | 852726.91 | 4026903.23 |
| 23 | 8817/5 | ΕΜΠΩΝΑΣ | 852764.34 | 4026882.95 |
| 24 | 8817/5 | ΕΜΠΩΝΑΣ | 852694.10 | 4026799.24 |
| 25 | 8817/5 | ΕΜΠΩΝΑΣ | 852756.29 | 4026771.79 |
| 26 | 8817/7 | ΕΜΠΩΝΑΣ | 852790.56 | 4026742.16 |
| 27 | 8817/7 | ΕΜΠΩΝΑΣ | 852789.69 | 4026733.24 |
| 28 | 8817/7 | ΕΜΠΩΝΑΣ | 852747.65 | 4026668.14 |
| 29 | 8817/7 | ΕΜΠΩΝΑΣ | 852730.09 | 4026633.91 |
| 30 | 8817/7 | ΕΜΠΩΝΑΣ | 852604.23 | 4026663.77 |
| 31 | 8817/7 | ΕΜΠΩΝΑΣ | 852576.30 | 4026469.46 |
| 32 | 8817/7 | ΕΜΠΩΝΑΣ | 852506.96 | 4026461.08 |
| 33 | 8817/7 | ΕΜΠΩΝΑΣ | 852425.95 | 4026378.75 |
| 34 | 8817/7 | ΕΜΠΩΝΑΣ | 852446.59 | 4026377.13 |
| 35 | 8817/7 | ΕΜΠΩΝΑΣ | 852525.29 | 4026355.22 |
| 36 | 8817/7 | ΕΜΠΩΝΑΣ | 852603.23 | 4026361.56 |
| 37 | 8817/7 | ΕΜΠΩΝΑΣ | 852618.70 | 4026346.61 |
| 38 | 8817/7 | ΕΜΠΩΝΑΣ | 852634.09 | 4026213.19 |
| 39 | 8817/7 | ΕΜΠΩΝΑΣ | 852050.59 | 4026112.60 |
| 40 | 8817/7 | ΕΜΠΩΝΑΣ | 851928.90 | 4026158.04 |
| 41 | 8817/7 | ΕΜΠΩΝΑΣ | 851875.81 | 4026226.61 |
| 42 | 8817/7 | ΕΜΠΩΝΑΣ | 851809.13 | 4026290.65 |
| 43 | 8817/7 | ΕΜΠΩΝΑΣ | 851768.99 | 4026315.24 |

Αναοριοθέτηση αρχ/κού χώρου Καμίρου_Ρόδος, ΚΒ' ΕΠΚΑ

ΥΠΟΥΡΓΕΙΟ ΠΟΛΙΤΙΣΜΟΥ
ΚΑΙ ΑΘΛΗΤΙΣΜΟΥ
Δ/ΝΣΗ ΤΟΠΟΓΡΑΦΗΣΕΩΝ
ΦΩΤΟΓΡΑΜΜΕΤΡΙΑΣ & ΚΤΗΜΑΤΟΛΟΓΙΟΥ

| | | | | |
|---|---|---|---|---|
| 44 | 8817/7 | ΕΜΠΩΝΑΣ | 851763.32 | 4026320.29 |
| 45 | 8817/7 | ΕΜΠΩΝΑΣ | 851741.64 | 4026311.37 |
| 46 | 8817/7 | ΕΜΠΩΝΑΣ | 851732.08 | 4026294.81 |
| 47 | 8817/7 | ΕΜΠΩΝΑΣ | 851724.43 | 4026269.97 |
| 48 | 8817/7 | ΕΜΠΩΝΑΣ | 851728.89 | 4026204.36 |
| 49 | 8817/7 | ΕΜΠΩΝΑΣ | 851712.32 | 4026177.60 |
| 50 | 8817/7 | ΕΜΠΩΝΑΣ | 851679.16 | 4026154.67 |
| 51 | 8817/7 | ΕΜΠΩΝΑΣ | 851643.46 | 4026146.39 |
| 52 | 8817/7 | ΕΜΠΩΝΑΣ | 851617.33 | 4026121.54 |
| 53 | 8817/7 | ΕΜΠΩΝΑΣ | 851614.78 | 4026085.87 |
| 54 | 8817/7 | ΕΜΠΩΝΑΣ | 851607.76 | 4026040.01 |
| 55 | 8817/7 | ΕΜΠΩΝΑΣ | 851617.33 | 4025962.93 |
| 56 | 8817/7 | ΕΜΠΩΝΑΣ | 851612.86 | 4025936.81 |
| 57 | 8817/7 | ΕΜΠΩΝΑΣ | 851458.51 | 4025819.33 |
| 58 | 8816/8 | ΕΜΠΩΝΑΣ | 851401.13 | 4025779.20 |
| 59 | 8816/8 | ΕΜΠΩΝΑΣ | 851246.11 | 4025724.88 |
| 60 | 8816/8 | ΕΜΠΩΝΑΣ | 851161.32 | 4025717.23 |
| 61 | 8816/8 | ΕΜΠΩΝΑΣ | 851088.00 | 4025720.42 |
| 62 | 8816/8 | ΕΜΠΩΝΑΣ | 850966.87 | 4025716.60 |
| 63 | 8816/8 | ΕΜΠΩΝΑΣ | 850867.19 | 4025725.52 |
| 64 | 8816/8 | ΕΜΠΩΝΑΣ | 850827.02 | 4025742.72 |
| 65 | 8816/8 | ΕΜΠΩΝΑΣ | 850753.71 | 4025749.09 |
| 66 | 8816/8 | ΕΜΠΩΝΑΣ | 850647.25 | 4025777.75 |
| 67 | 8816/8 | ΕΜΠΩΝΑΣ | 850588.41 | 4025822.53 |
| 68 | 8816/8 | ΕΜΠΩΝΑΣ | 850552.71 | 4025874.13 |
| 69 | 8816/8 | ΕΜΠΩΝΑΣ | 850522.11 | 4025902.79 |
| 70 | 8816/8 | ΕΜΠΩΝΑΣ | 850486.41 | 4025903.43 |
| 71 | 8816/8 | ΕΜΠΩΝΑΣ | 850455.81 | 4025937.83 |
| 72 | 8816/8 | ΕΜΠΩΝΑΣ | 850351.89 | 4026025.10 |
| 73 | 8816/8 | ΕΜΠΩΝΑΣ | 850314.92 | 4026028.28 |
| 74 | 8816/8 | ΕΜΠΩΝΑΣ | 850251.17 | 4025956.94 |
| 75 | 8816/8 | ΕΜΠΩΝΑΣ | 850145.34 | 4025821.26 |
| 76 | 8816/8 | ΕΜΠΩΝΑΣ | 849978.75 | 4025874.12 |
| 77 | 8816/8 | ΕΜΠΩΝΑΣ | 849871.01 | 4025865.84 |
| 78 | 8816/8 | ΕΜΠΩΝΑΣ | 849778.57 | 4025871.57 |
| 79 | 8816/8 | ΕΜΠΩΝΑΣ | 849615.74 | 4026045.17 |
| 80 | 8816/8 | ΕΜΠΩΝΑΣ | 849656.80 | 4026106.12 |
| 81 | 8816/8 | ΕΜΠΩΝΑΣ | 849773.93 | 4026073.10 |
| 82 | 8816/8 | ΕΜΠΩΝΑΣ | 849903.08 | 4026177.32 |
| 83 | 8816/8 | ΕΜΠΩΝΑΣ | 849996.51 | 4026172.56 |
| 84 | 8816/8 | ΕΜΠΩΝΑΣ | 850010.53 | 4026227.34 |
| 85 | 8816/8 | ΕΜΠΩΝΑΣ | 849985.03 | 4026268.11 |
| 86 | 8816/8 | ΕΜΠΩΝΑΣ | 849926.38 | 4026310.16 |
| 87 | 8816/8 | ΕΜΠΩΝΑΣ | 849878.50 | 4026309.80 |
| 88 | 8816/8 | ΕΜΠΩΝΑΣ | 849857.46 | 4026337.19 |
| 89 | 8816/8 | ΕΜΠΩΝΑΣ | 849838.98 | 4026378.60 |
| 90 | 8816/8 | ΕΜΠΩΝΑΣ | 849821.13 | 4026398.98 |
| 91 | 8816/8 | ΕΜΠΩΝΑΣ | 849837.70 | 4026492.62 |
| 92 | 8816/8 | ΕΜΠΩΝΑΣ | 849854.73 | 4026550.62 |
| 93 | 8816/8 | ΕΜΠΩΝΑΣ | 849804.76 | 4026633.15 |

Αναοριοθέτηση αρχ/κού χώρου Καμίρου_Ρόδος, ΚΒ' ΕΠΚΑ

ΥΠΟΥΡΓΕΙΟ ΠΟΛΙΤΙΣΜΟΥ
ΚΑΙ ΑΘΛΗΤΙΣΜΟΥ
Δ/ΝΣΗ ΤΟΠΟΓΡΑΦΗΣΕΩΝ
ΦΩΤΟΓΡΑΜΜΕΤΡΙΑΣ & ΚΤΗΜΑΤΟΛΟΓΙΟΥ

| | | | | |
|---|---|---|---|---|
| 94 | 8816/6 | ΕΜΠΩΝΑΣ | 849796.60 | 4026708.54 |
| 95 | 8816/6 | ΕΜΠΩΝΑΣ | 849774.17 | 4026737.07 |
| 96 | 8816/6 | ΕΜΠΩΝΑΣ | 849792.52 | 4026787.00 |
| 97 | 8816/6 | ΕΜΠΩΝΑΣ | 849783.35 | 4026827.75 |
| 98 | 8816/6 | ΕΜΠΩΝΑΣ | 849805.78 | 4027044.77 |
| 99 | 8816/6 | ΕΜΠΩΝΑΣ | 849828.21 | 4027069.23 |
| 100 | 8816/6 | ΕΜΠΩΝΑΣ | 849742.48 | 4027216.42 |
| 101 | 8816/6 | ΕΜΠΩΝΑΣ | 849685.38 | 4027305.06 |
| 102 | 8816/6 | ΕΜΠΩΝΑΣ | 849666.00 | 4027380.46 |
| 103 | 8816/6 | ΕΜΠΩΝΑΣ | 849597.16 | 4027488.25 |

ΠΑΡΑΤΗΡΗΣΗ: Οι συντεταγμένες προσδιορίστηκαν από τα διαγράμματα κλίμακας 1:5000 της ΓΥΣ και φέρουν την αντίστοιχη ακρίβεια.

ΥΠΟΥΡΓΕΙΟ ΠΟΛΙΤΙΣΜΟΥ
ΚΑΙ ΑΘΛΗΤΙΣΜΟΥ
Δ/ΝΣΗ ΤΟΠΟΓΡΑΦΗΣΕΩΝ
ΦΩΤΟΓΡΑΜΜΕΤΡΙΑΣ & ΚΤΗΜΑΤΟΛΟΓΙΟΥ

Αριθμ. ΥΠΠΟΑ/ΓΔΑΠΚ/ΔΙΠΚΑ/ΤΑΧ/
Φ43/189401/111698/11926/4577 (2)

Έγκριση οριοθέτησης κηρυγμένου αρχαιολογικού χώρου «Μαγούλα Αμπέλια», Τ.Κ. Λευκής, Δ. Παλαμά, Π.Ε. Καρδίτσας, Περιφέρειας Θεσσαλίας.

**Ο ΥΠΟΥΡΓΟΣ**
**ΠΟΛΙΤΙΣΜΟΥ ΚΑΙ ΑΘΛΗΤΙΣΜΟΥ**

Έχοντας υπόψη:

1. Το άρθρο 90 του «Κώδικα Νομοθεσίας για την Κυβέρνηση και τα Κυβερνητικά Όργανα» που κυρώθηκε με το άρθρο πρώτο του Π.Δ. 63/2005 (Φ.Ε.Κ. 98/Α΄/22.4.2005).

2. Το Π.Δ. 191/2003 «Οργανισμός Υπουργείου Πολιτισμού» (Φ.Ε.Κ. 146/Α΄/13-06-2003).

3. Την υπ' αριθμ. ΥΠΠΟ/ΓΝΟΣ/49610/28.11.90 Κ.Υ.Α. «Εξαίρεση από τον περιορισμό των τριών υπογραφών» (ΦΕΚ 743/Β΄/29.11.90).

4. Το Π.Δ. 118/2013 (ΦΕΚ 152/Α/25.06.2013) «Τροποποίηση του Π.Δ. 85/2012 (Α΄/141) - Ίδρυση Υπουργείου Υποδομών, Μεταφορών και Δικτύων και Υπουργείου Πολιτισμού και Αθλητισμού και μετονομασία των Υπουργείων Ανάπτυξης, Ανταγωνιστικότητας, Υποδομών, Μεταφορών και Δικτύων και Παιδείας και Θρησκευμάτων, Πολιτισμού και Αθλητισμού σε Υπουργείο Ανάπτυξης και Ανταγωνιστικότητας και σε Υπουργείο Παιδείας και Θρησκευμάτων αντιστοίχως,

5. Του Π.Δ. 89/2014 (ΦΕΚ 134/Α/10.06.2014) «Διορισμός Υπουργών, Αναπληρωτών Υπουργών και Υφυπουργών».

6. Τον Ν.3028/2002 (άρθρο 12, παρ. 1) «Για την προστασία των Αρχαιοτήτων και εν γένει της Πολιτιστικής Κληρονομιάς» (ΦΕΚ 153/Α΄/28-6-2002).

7. Την υπ' αριθμ. 1154/04.03.1964 Υ.Α. (ΦΕΚ 91/Β/1964), που αφορά σε κηρύξεις αρχαιολογικών χώρων στις Π.Ε. Φθιώτιδας και Καρδίτσας.

8. Το υπ' αριθμ. ΥΠΠΟΑ/ΓΔΑΜΤΕ/ΔΤΦΚ/152654/17384/302/21.07.2014 έγγραφο της Διεύθυνσης Τοπογραφήσεων, Φωτογραμμετρίας και Κτηματολογίου.

9. Την ομόφωνη γνωμοδότηση του Κεντρικού Αρχαιολογικού Συμβουλίου, όπως διατυπώθηκε στην αριθμ. 16/20.05.2014 Συνεδρία του, αποφασίζουμε:

Εγκρίνεται η οριοθέτηση του κηρυγμένου αρχαιολογικού χώρου «Μαγούλα Αμπέλια», Τ.Κ. Λεύκης, Δήμου Παλαμά, Π.Ε. Καρδίτσας, Περιφέρειας Θεσσαλίας, σύμφωνα με το συνημμένο τοπογραφικό διάγραμμα, σε κλίμακα 1:5.000, για λόγους προστασίας των σημαντικών αρχαιολογικών καταλοίπων της μέσης και νεότερης Νεολιθικής Εποχής που σώζονται σε αυτόν. Η περιοχή που οριοθετείται για την προστασία του ανωτέρω αρχαιολογικού χώρου περικλείεται από την πολυγωνική γραμμή που ορίζεται συνολικά από τα σημεία 1, 2, 3, 4, 5, 6, 7, 8, και 1, όπως αυτά σημειώνονται στο συνημμένο τοπογραφικό διάγραμμα της Γ.Υ.Σ. σε κλίμακα 1:5.000. Τα σημεία αντιστοιχούν σε ζεύγη συντεταγμένων, όπως προκύπτουν από το συνημμένο πίνακα.


Από τις διατάξεις της παρούσας Απόφασης δεν προκαλείται δαπάνη σε βάρος του Κρατικού Προϋπολογισμού.

Η απόφαση αυτή να δημοσιευθεί στην Εφημερίδα της Κυβερνήσεως.

Αθήνα, 19 Αυγούστου 2014

Ο ΥΠΟΥΡΓΟΣ

**ΚΩΝΣΤΑΝΤΙΝΟΣ ΤΑΣΟΥΛΑΣ**

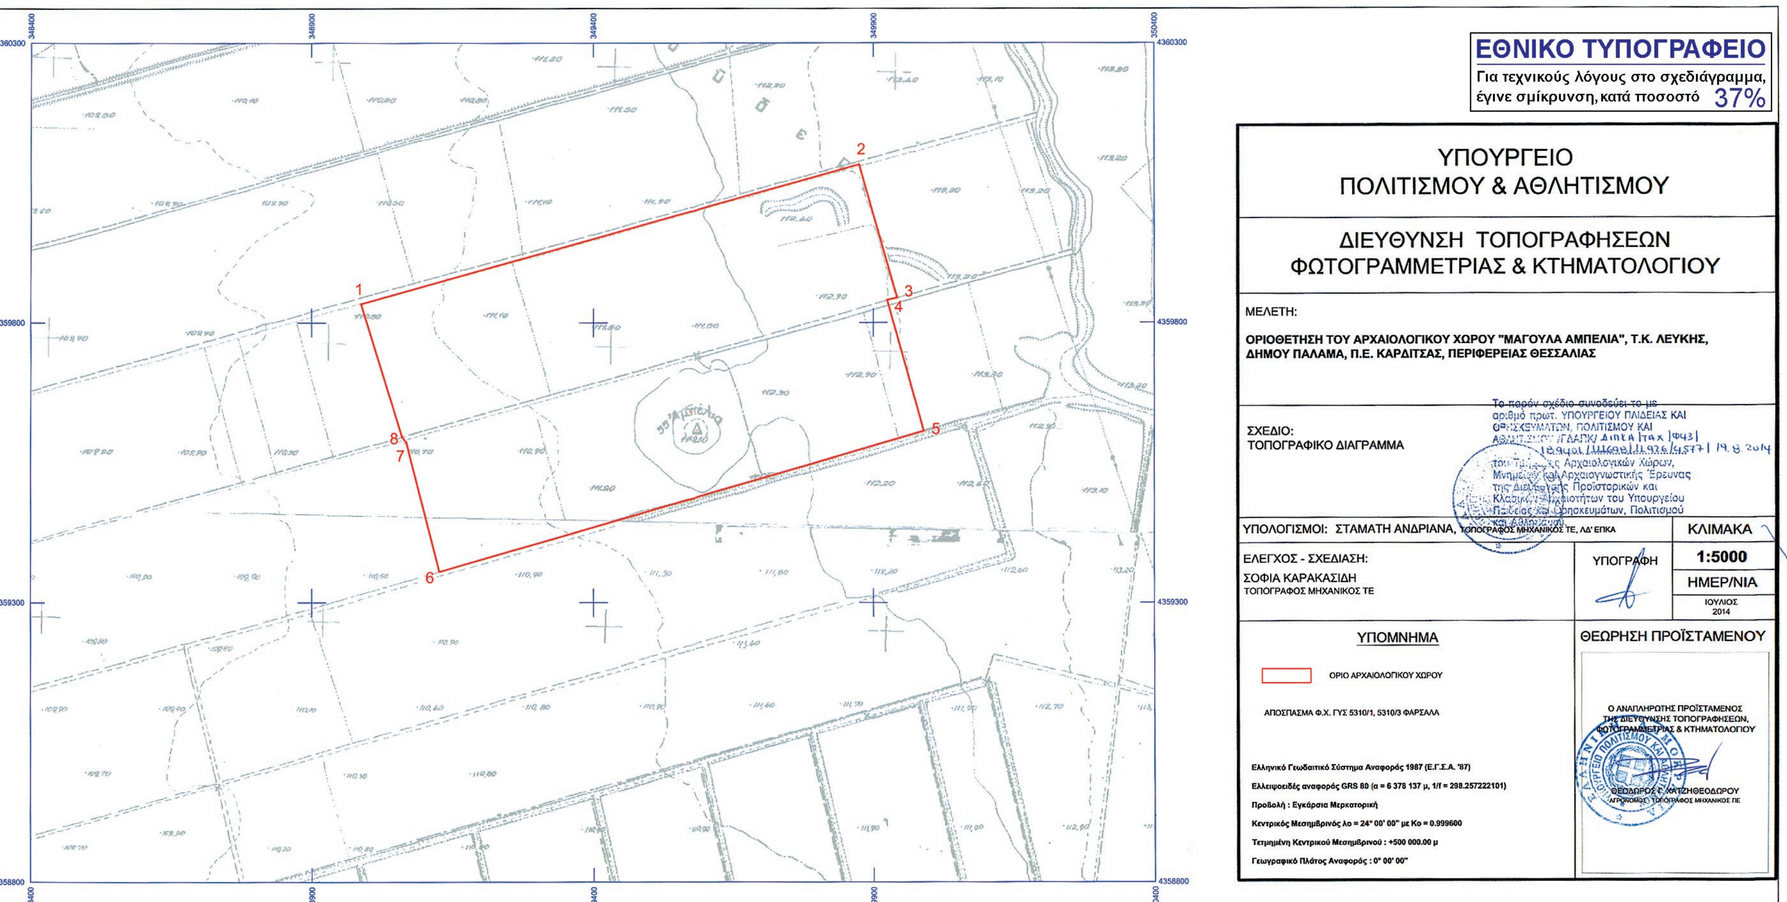
ΕΘΝΙΚΟ ΤΥΠΟΓΡΑΦΕΙΟ
Για τεχνικούς λόγους στο σχεδιάγραμμα, έγινε σμίκρυνση, κατά ποσοστό 37%
ΥΠΟΥΡΓΕΙΟ ΠΟΛΙΤΙΣΜΟΥ & ΑΘΛΗΤΙΣΜΟΥ
ΔΙΕΥΘΥΝΣΗ ΤΟΠΟΓΡΑΦΗΣΕΩΝ ΦΩΤΟΓΡΑΜΜΕΤΡΙΑΣ & ΚΤΗΜΑΤΟΛΟΓΙΟΥ
ΜΕΛΕΤΗ:
ΟΡΙΟΘΕΤΗΣΗ ΤΟΥ ΑΡΧΑΙΟΛΟΓΙΚΟΥ ΧΩΡΟΥ "ΜΑΓΟΥΛΑ ΑΜΠΕΛΙΑ", Τ.Κ. ΛΕΥΚΗΣ, ΔΗΜΟΥ ΠΑΛΑΜΑ, Π.Ε. ΚΑΡΔΙΤΣΑΣ, ΠΕΡΙΦΕΡΕΙΑΣ ΘΕΣΣΑΛΙΑΣ
ΣΧΕΔΙΟ:
ΤΟΠΟΓΡΑΦΙΚΟ ΔΙΑΓΡΑΜΜΑ
ΥΠΟΛΟΓΙΣΜΟΙ: ΣΤΑΜΑΤΗ ΑΝΔΡΙΑΝΑ, ΤΟΠΟΓΡΑΦΟΣ ΜΗΧΑΝΙΚΟΣ ΤΕ, ΑΔ΄ΕΠΚΑ
ΚΛΙΜΑΚΑ
1:5000
ΕΛΕΓΧΟΣ - ΣΧΕΔΙΑΣΗ:
ΣΟΦΙΑ ΚΑΡΑΚΑΣΙΔΗ
ΤΟΠΟΓΡΑΦΟΣ ΜΗΧΑΝΙΚΟΣ ΤΕ
ΥΠΟΓΡΑΦΗ
ΗΜΕΡ/ΝΙΑ
ΙΟΥΛΙΟΣ 2014
ΥΠΟΜΝΗΜΑ
ΟΡΙΟ ΑΡΧΑΙΟΛΟΓΙΚΟΥ ΧΩΡΟΥ
ΑΠΟΣΠΑΣΜΑ Φ.Χ. ΓΥΣ 5310/1, 5310/3 ΦΑΡΣΑΛΑ
Ελληνικό Γεωδαιτικό Σύστημα Αναφοράς 1987 (Ε.Γ.Σ.Α. '87)
Ελλειψοειδές αναφοράς GRS 80 (α = 6 378 137 μ, 1/f = 298.257222101)
Προβολή : Εγκάρσια Μερκατορική
Κεντρικός Μεσημβρινός λο = 24° 00' 00" με Κο = 0.999600
Τετμημένη Κεντρικού Μεσημβρινού : +500 000.00 μ
Γεωγραφικό Πλάτος Αναφοράς : 0° 00' 00"
ΘΕΩΡΗΣΗ ΠΡΟΪΣΤΑΜΕΝΟΥ
Ο ΑΝΑΠΛΗΡΩΤΗΣ ΠΡΟΪΣΤΑΜΕΝΟΣ ΤΗΣ ΔΙΕΥΘΥΝΣΗΣ ΤΟΠΟΓΡΑΦΗΣΕΩΝ, ΦΩΤΟΓΡΑΜΜΕΤΡΙΑΣ & ΚΤΗΜΑΤΟΛΟΓΙΟΥ
ΘΕΟΔΩΡΟΣ Γ. ΧΑΤΖΗΘΕΟΔΩΡΟΥ
ΑΓΡΟΝΟΜΟΣ - ΤΟΠΟΓΡΑΦΟΣ ΜΗΧΑΝΙΚΟΣ ΠΕ
1
2
3
4
5
6
7
8

| ΟΡΙΟΘΕΤΗΣΗ ΤΟΥ ΑΡΧΑΙΟΛΟΓΙΚΟΥ ΧΩΡΟΥ "ΜΑΓΟΥΛΑ ΑΜΠΕΛΙΑ", Τ.Κ. ΛΕΥΚΗΣ | | | | |
|---|---|---|---|---|
| Δ. ΠΑΛΑΜΑ, Π.Ε. ΚΑΡΔΙΤΣΑΣ, ΠΕΡΙΦΕΡΕΙΑΣ ΘΕΣΣΑΛΙΑΣ | | | | |
| ΛΔ' ΕΠΚΑ | | | | |
| ΠΙΝΑΚΑΣ ΣΥΝΤΕΤΑΓΜΕΝΩΝ | | | | |
| ΣΗΜΕΙΟ | ΔΙΑΓΡΑΜΜΑ 1:5000 | Φ.Χ. 1:50000 | ΣΥΝ/ΝΗ Χ [ΕΓΣΑ '87] | ΣΥΝ/ΝΗ Υ [ΕΓΣΑ '87] |
| 1 | 5310/1 | ΦΑΡΣΑΛΑ | 348987.53 | 4359833.61 |
| 2 | 5310/1 | ΦΑΡΣΑΛΑ | 349874.20 | 4360082.52 |
| 3 | 5310/1 | ΦΑΡΣΑΛΑ | 349942.33 | 4359844.39 |
| 4 | 5310/1 | ΦΑΡΣΑΛΑ | 349924.47 | 4359840.42 |
| 5 | 5310/1 | ΦΑΡΣΑΛΑ | 349989.95 | 4359606.93 |
| 6 | 5310/3 | ΦΑΡΣΑΛΑ | 349126.91 | 4359355.51 |
| 7 | 5310/1 | ΦΑΡΣΑΛΑ | 349067.97 | 4359586.86 |
| 8 | 5310/1 | ΦΑΡΣΑΛΑ | 349060.29 | 4359596.80 |
| 1 | 5310/1 | ΦΑΡΣΑΛΑ | 348987.53 | 4359833.61 |

ΠΑΡΑΤΗΡΗΣΗ: Οι συντεταγμένες προσδιορίστηκαν από τα διαγράμματα κλίμακας 1:5000 της ΓΥΣ και φέρουν την αντίστοιχη ακρίβεια.

ΥΠΟΥΡΓΕΙΟ ΠΟΛΙΤΙΣΜΟΥ
ΚΑΙ ΑΘΛΗΤΙΣΜΟΥ
Δ/ΝΣΗ ΤΟΠΟΓΡΑΦΗΣΕΩΝ
ΦΩΤΟΓΡΑΜΜΕΤΡΙΑΣ & ΚΤΗΜΑΤΟΛΟΓΙΟΥ

Το παρόν σχέδιο συνοδεύει το με αριθμό πρωτ. ΥΠΟΥΡΓΕΙΟΥ ΠΑΙΔΕΙΑΣ ΚΑΙ ΘΡΗΣΚΕΥΜΑΤΩΝ, ΠΟΛΙΤΙΣΜΟΥ ΚΑΙ ΑΘΛΗΤΙΣΜΟΥ /ΓΔΑΠΚ/ΔΙΠΚΑ/ΤΑΧ/Φ43/189401/111698/11926/4577/19.8.2014 ...κών Χώρων, του Τμήματος ... Μνημείων και Αρχαιογνωστικής Έρευνας της Διεύθυνσης Προϊστορικών και Κλασικών Αρχαιοτήτων του Υπουργείου Παιδείας και Θρησκευμάτων, Πολιτισμού και Αθλητισμού.

Οριοθέτηση "Μαγούλας Αμπέλια"_Καρδίτσα, ΛΔ' ΕΠΚΑ


* 1 5 0 0 3 0 5 1 8 0 9 1 4 0 0 1 2 *

ΑΠΟ ΤΟ ΕΘΝΙΚΟ ΤΥΠΟΓΡΑΦΕΙΟ
ΚΑΠΟΔΙΣΤΡΙΟΥ 34 * ΑΘΗΝΑ 104 32 * ΤΗΛ. 210 52 79 000 * FAX 210 52 21 004